

求積表


世界測地系 (Ⅱ系)				
地番	① 13-8			
NO	Xn	Yn	Yn+1-Yn-1	Xn · (Yn+1-Yn-1)
K8	26825.593	63319.092	-8.123	-217904.291939
K7	26826.101	63311.397	-10.166	-272714.142766
K6	26825.643	63308.926	-4.303	-115430.741829
K15	26825.974	63307.094	-3.611	-96868.592114
KR11	26826.382	63305.315	-1.342	-36001.004644
KH16	26832.949	63305.752	16.392	439845.700008
K3	26831.727	63321.707	18.605	499204.280835
K2	26830.329	63324.357	7.034	188724.534186
K1	26824.646	63328.741	-4.837	-129750.812702
K9	26825.550	63319.520	-9.649	-258839.731950
合計				265.197085
合計面積				132.5985425
地積				132.59 m ²

世界測地系 (Ⅱ系)				
地番	② 13-12			
NO	Xn	Yn	Yn+1-Yn-1	Xn · (Yn+1-Yn-1)
Z167	26826.763	63303.336	1.560	41849.750280
KR11	26826.382	63305.315	2.416	64812.538912
KH16	26832.949	63305.752	-1.560	-41859.400440
P1	26833.101	63303.755	-2.416	-64828.772016
合計				-25.883264
合計面積				12.9416320
地積				12.94 m ²

世界測地系 (Ⅱ系)				
地番	③ 171-13			
NO	Xn	Yn	Yn+1-Yn-1	Xn · (Yn+1-Yn-1)
Z167	26826.763	63303.336	2.118	56819.084034
KR11	26826.382	63305.315	3.758	100813.543556
K15	26825.974	63307.094	3.611	96868.592114
K6	26825.643	63308.926	4.303	115430.741829
K7	26826.101	63311.397	10.166	272714.142766
K8	26825.593	63319.092	6.916	185525.801188
K10	26823.526	63318.313	-7.569	-203027.268294
KQ13	26823.994	63311.523	-9.371	-251367.647774
KQ12	26823.497	63308.942	-4.855	-130228.077935
KQ11	26823.908	63306.668	-4.279	-114779.502332
KH13	26824.353	63304.663	-2.405	-64512.568965
P15	26824.443	63304.263	-1.466	-39324.633438
Z139	26824.677	63303.197	-0.927	-24866.475579
合計				65.731170
合計面積				32.8655850
地積				32.86 m ²

世界測地系 (Ⅱ系)				
地番	④ 186			
NO	Xn	Yn	Yn+1-Yn-1	Xn · (Yn+1-Yn-1)
KQ13	26823.994	63311.523	9.038	242435.257772
K10	26823.526	63318.313	3.529	94660.223254
KQ14	26814.973	63315.052	-9.038	-242353.725974
KP31	26817.482	63309.275	-3.529	-94638.893978
合計				102.861074
合計面積				51.4305370
地積				51.43 m ²

総合計面積	229.8362965 m ²
-------	----------------------------

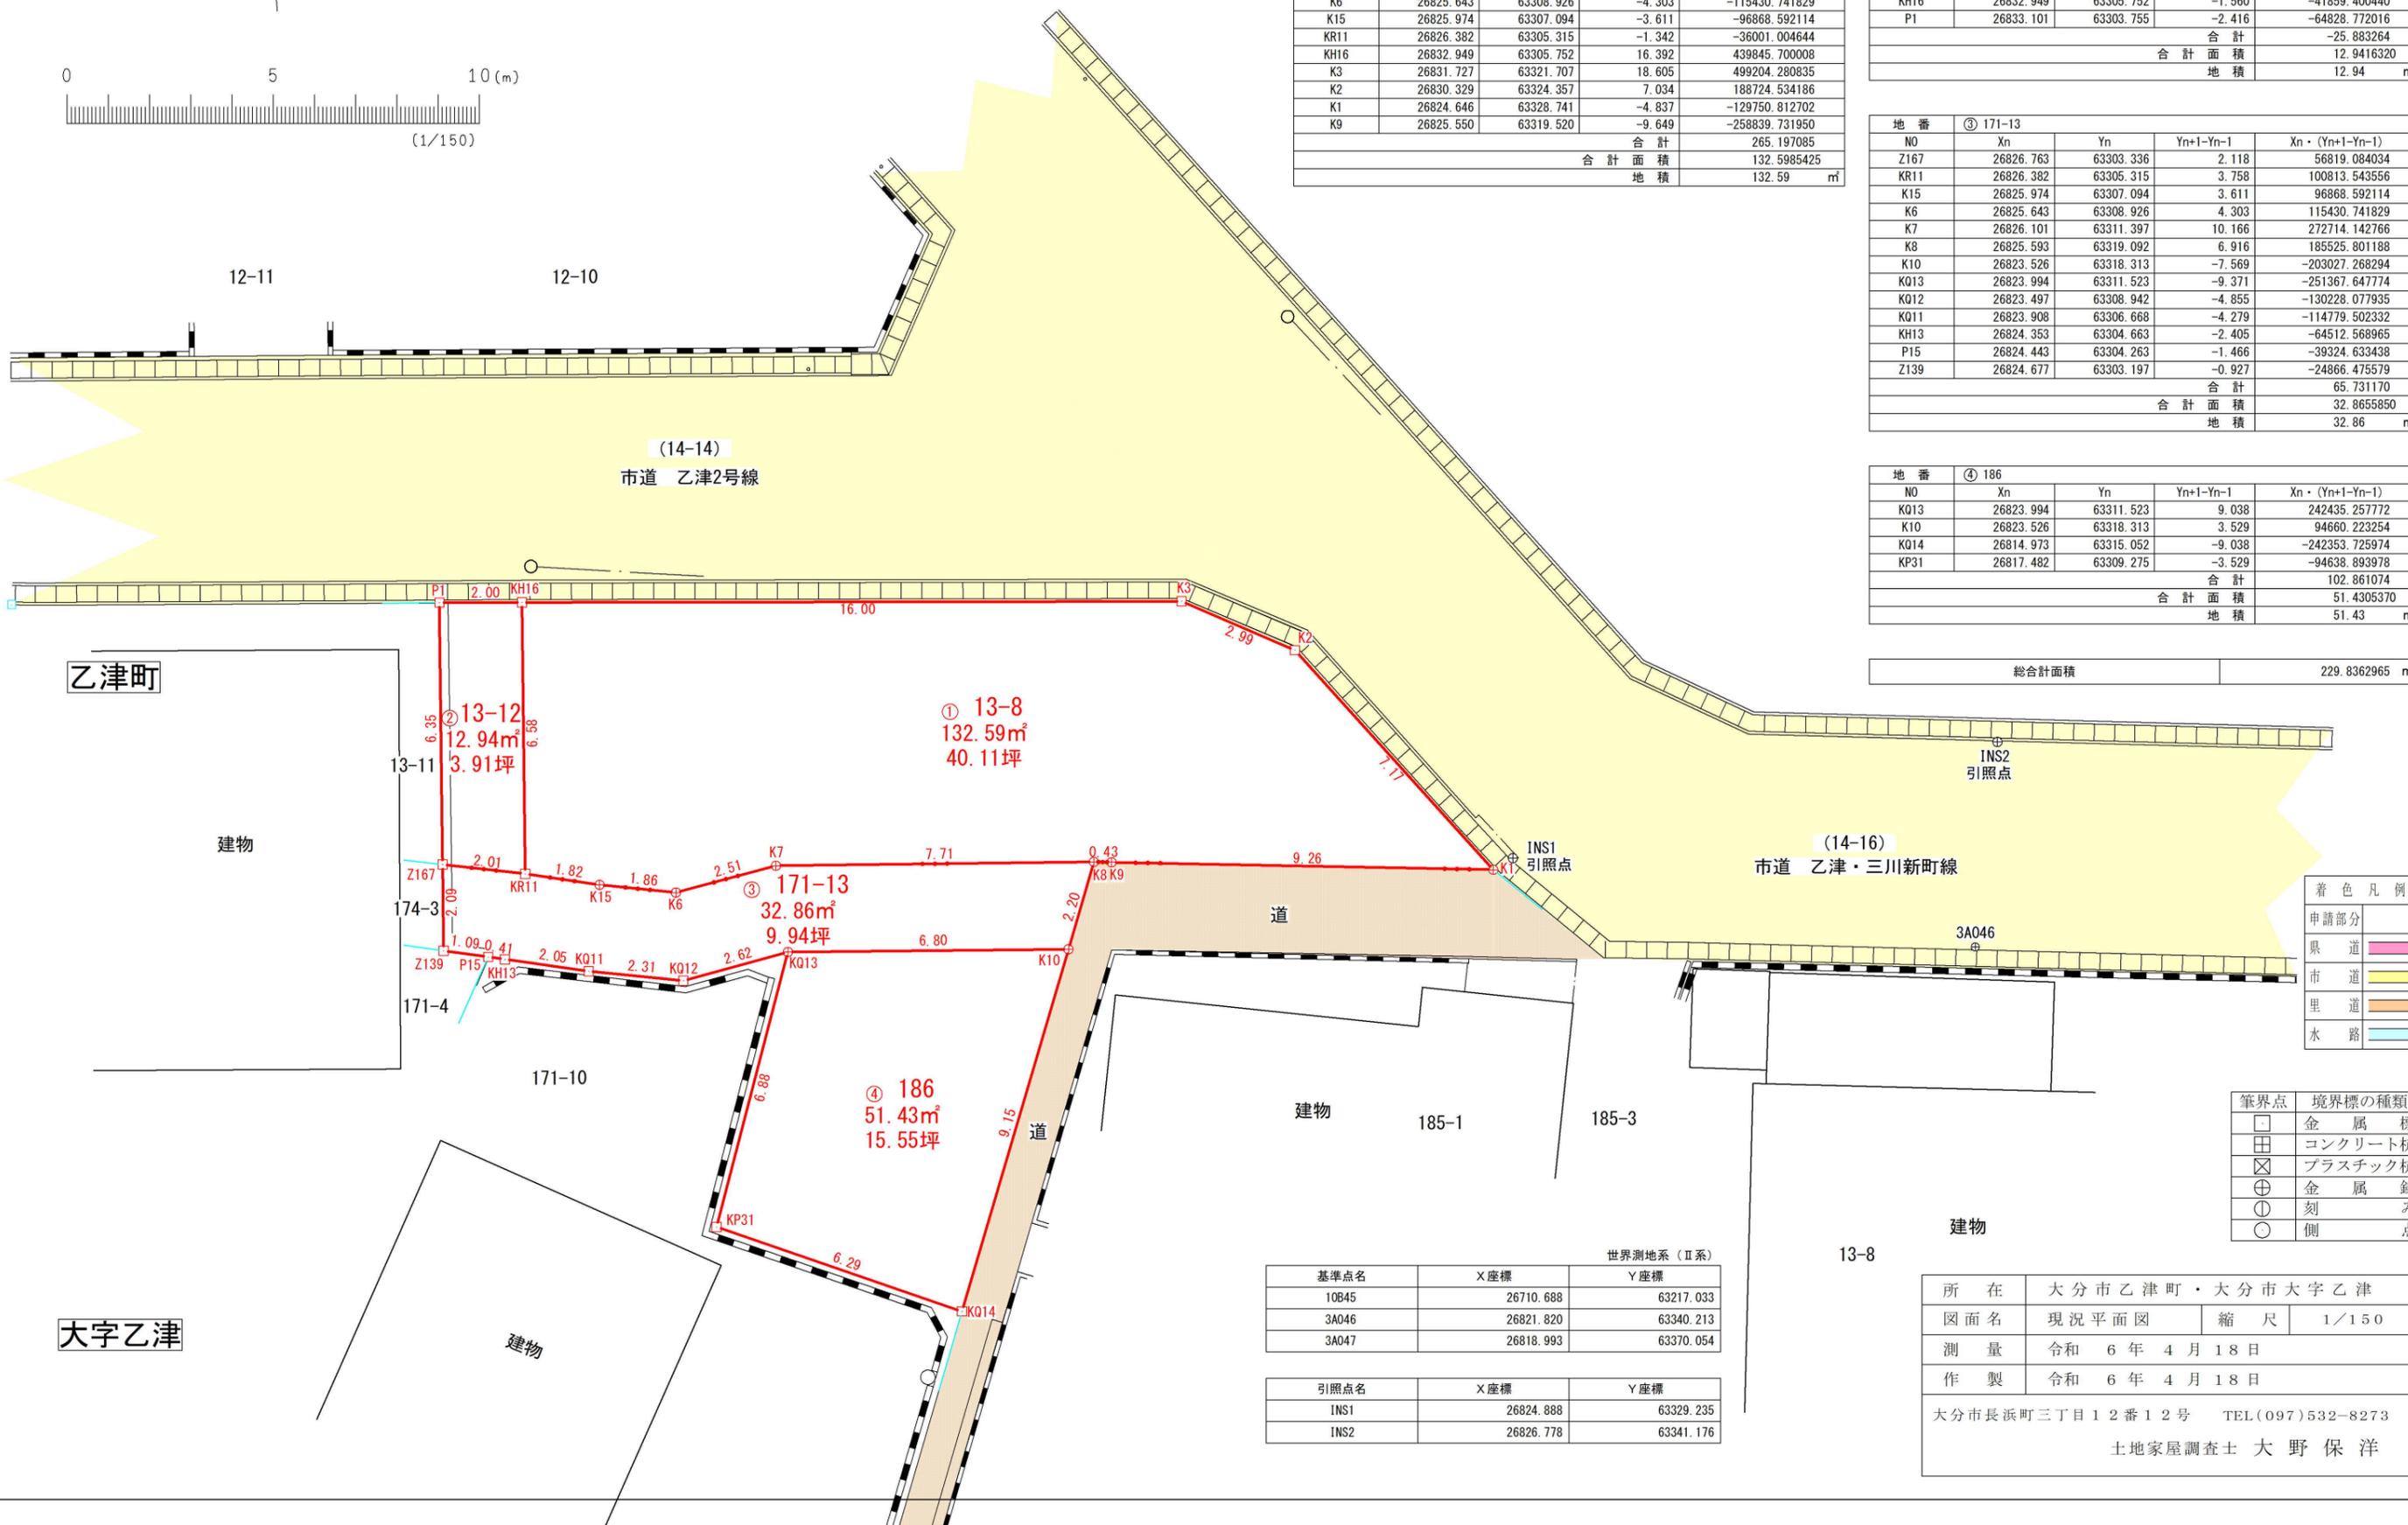

着色凡例

申請部分	
県道	■
市道	■
里道	■
水路	■

筆界点 境界標の種類

□	金属標
⊕	コンクリート杭
⊗	プラスチック杭
⊕	金属釘
○	刻み
○	側点

世界測地系 (Ⅱ系)

基準点名	X座標	Y座標
10B45	26710.688	63217.033
3A046	26821.820	63340.213
3A047	26818.993	63370.054

参照点名	X座標	Y座標
INS1	26824.888	63329.235
INS2	26826.778	63341.176

所在	大分市乙津町・大分市大字乙津		
図面名	現況平面図	縮尺	1/150
測量	令和 6 年 4 月 18 日		
作製	令和 6 年 4 月 18 日		

大分市長浜町三丁目1番12号 TEL(097)532-8273
土地家屋調査士 大野保洋

乙津町

大字乙津